


余市経済センター2階平面図

色付きの部分がお貸し出ししている会場部分となります。

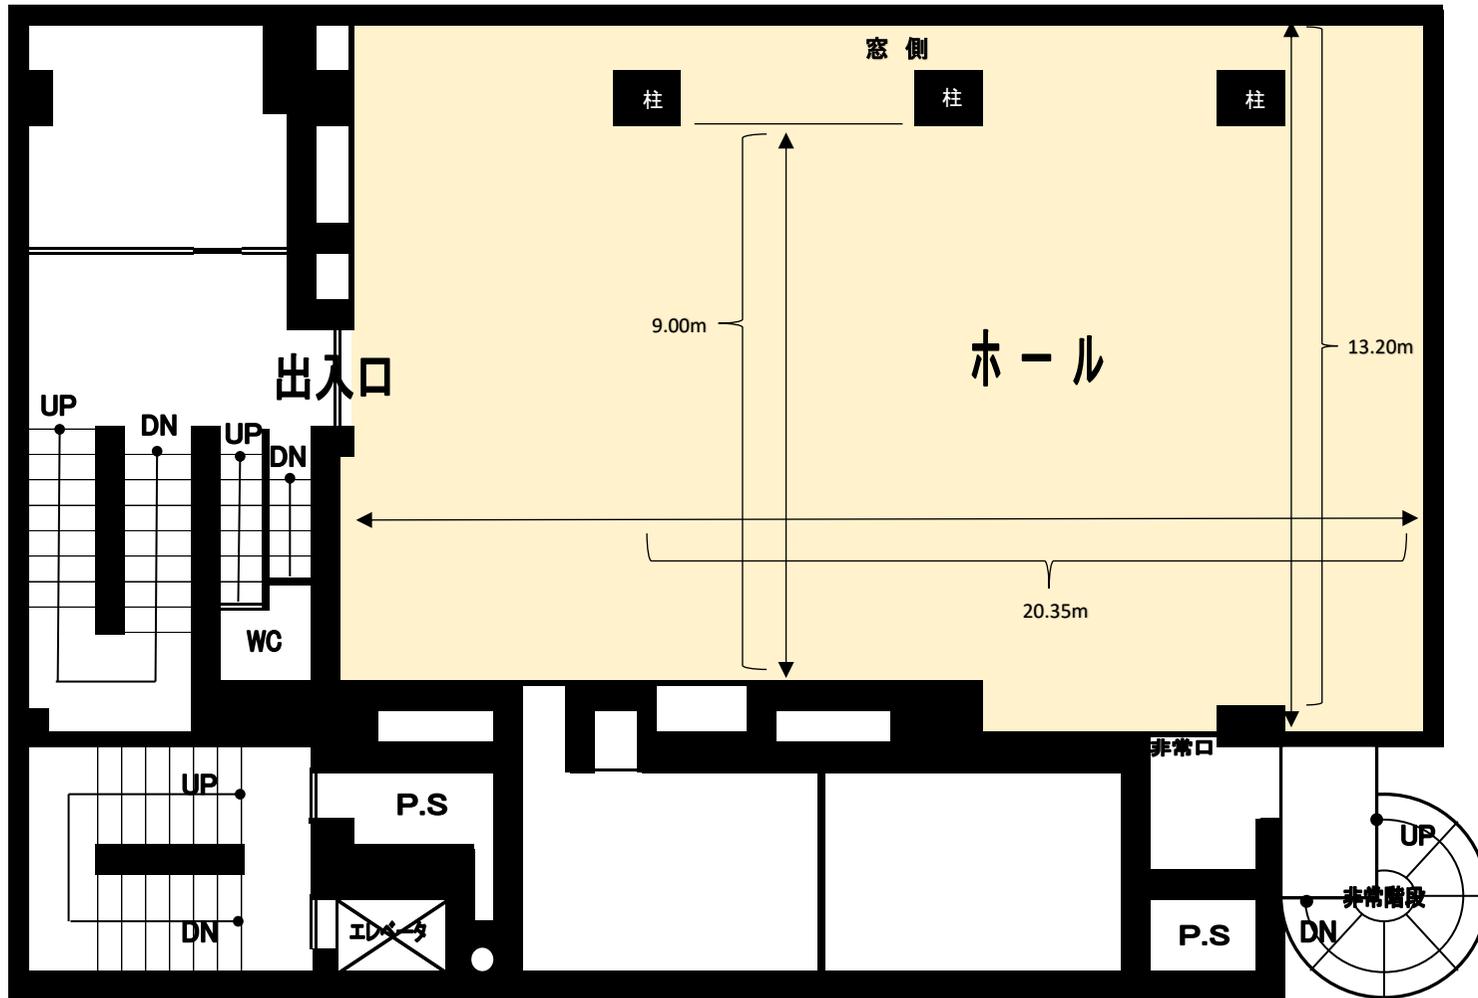

余市経済センター3階平面図

色付きの部分がお貸し出ししている会場部分となります。

